




POHLED JIHOZÁPADNÍ

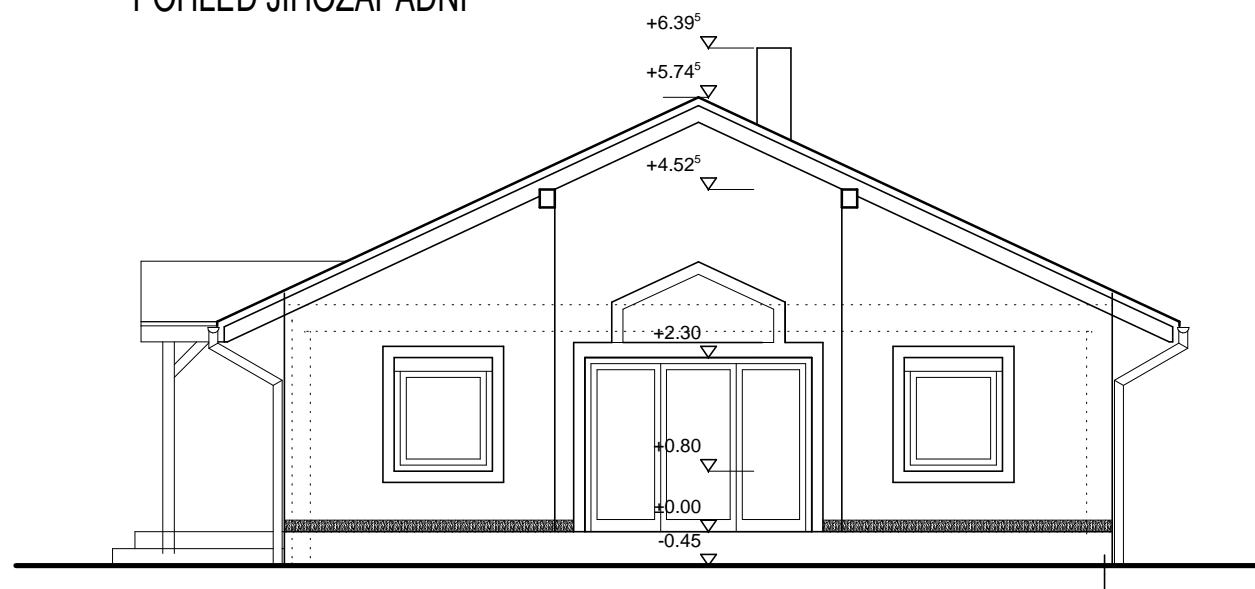


POHLED SEVEROZÁPADNÍ

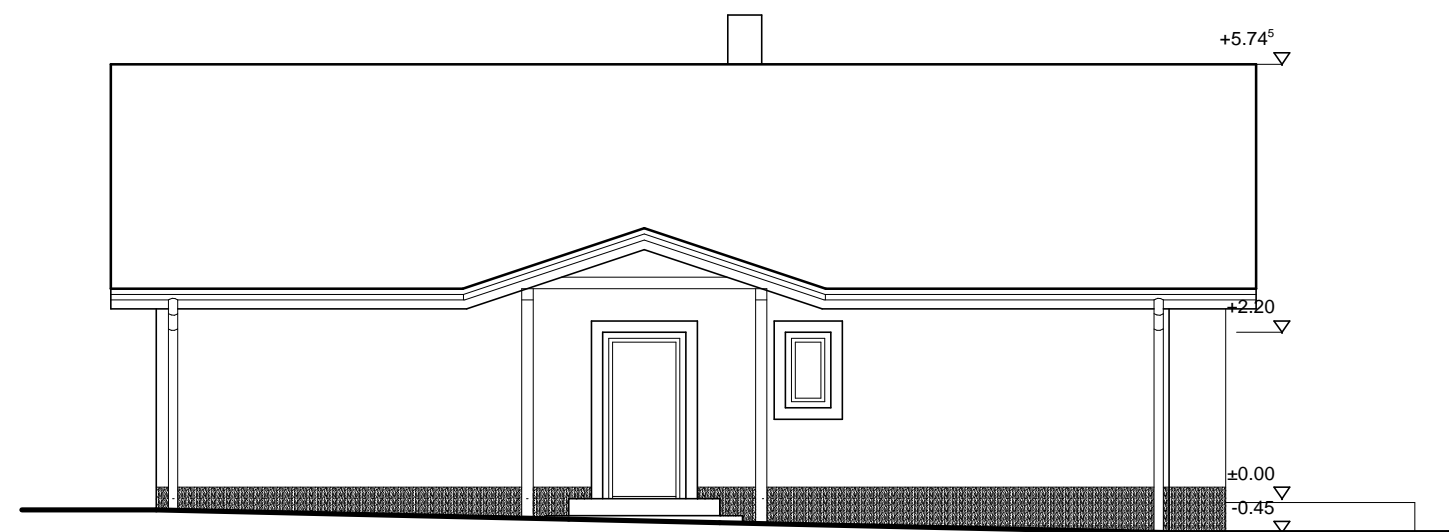


POHLED SEVEROVÝCHODNÍ

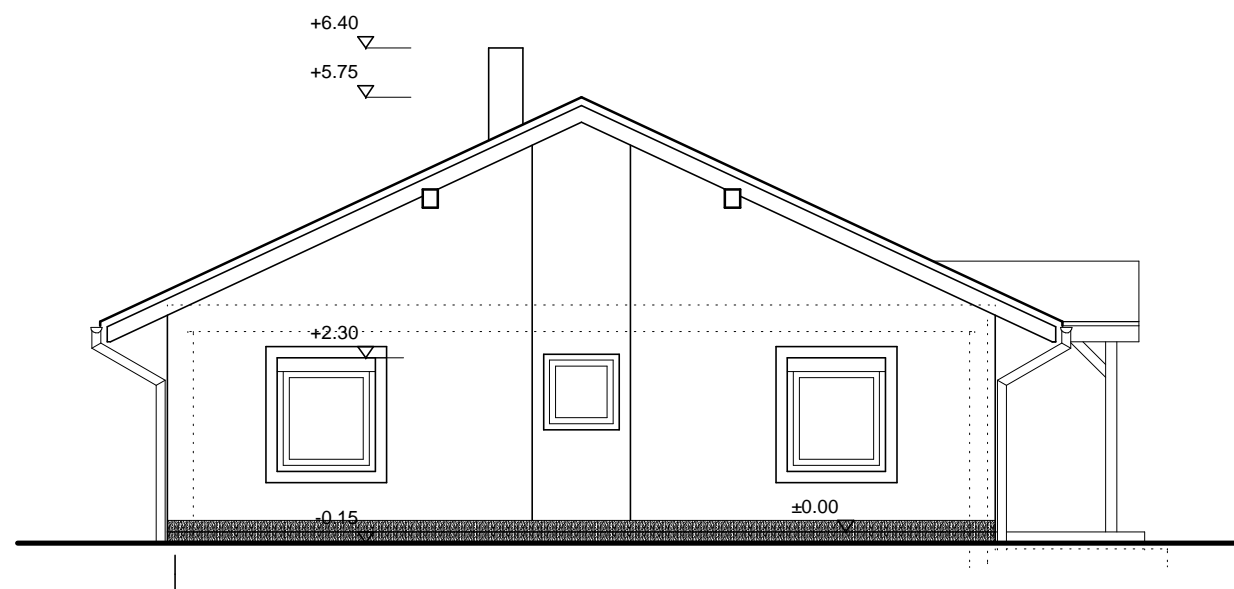

POHLED JIHOVÝCHODNÍ

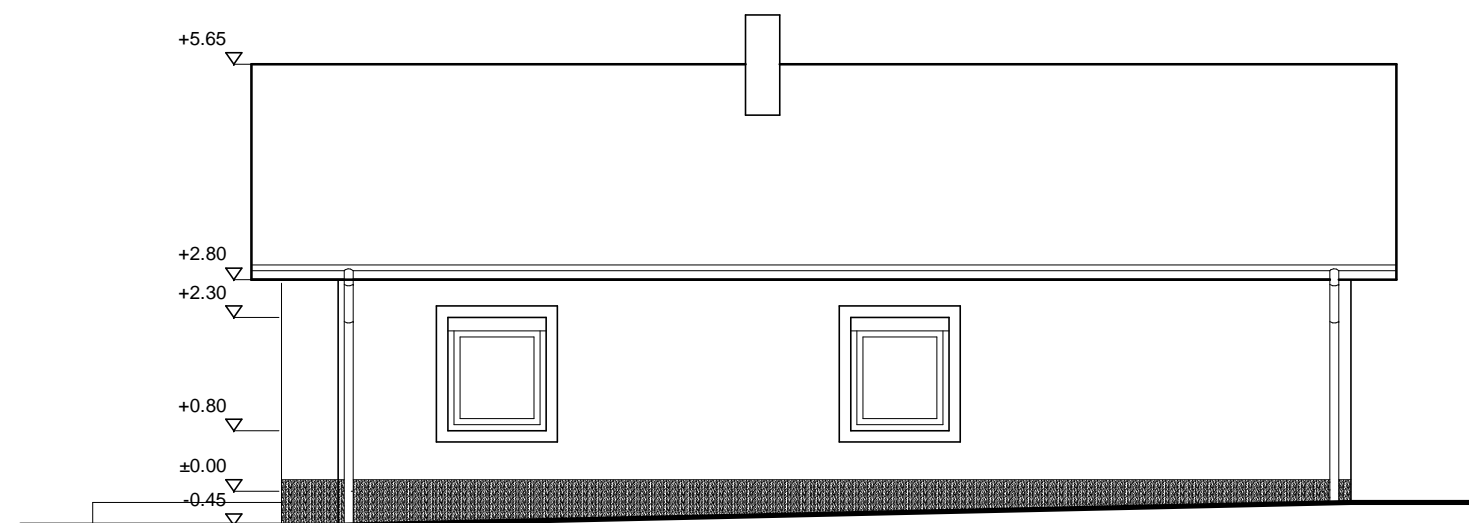

Investor:	Miroslav a Jana Melšovi Nové Dvory 261, 285 31 Nové Dvory	Projektant:	Ing. Jan Sladký Jana Palacha 163 284 01 Kutná Hora IČ: 87251736
Stavba:	<b>RODINNÝ DŮM</b> na parcele č. 430, 431/1, 432, k.ú. Nové Dvory		
Název výkresu:	POHLEDY	Číslo zakázky:	SP 01-11
		Datum:	01 / 2011
		Stupeň PD:	DSP
		Měřítko:	1:100 Č. výkresu: F-05